


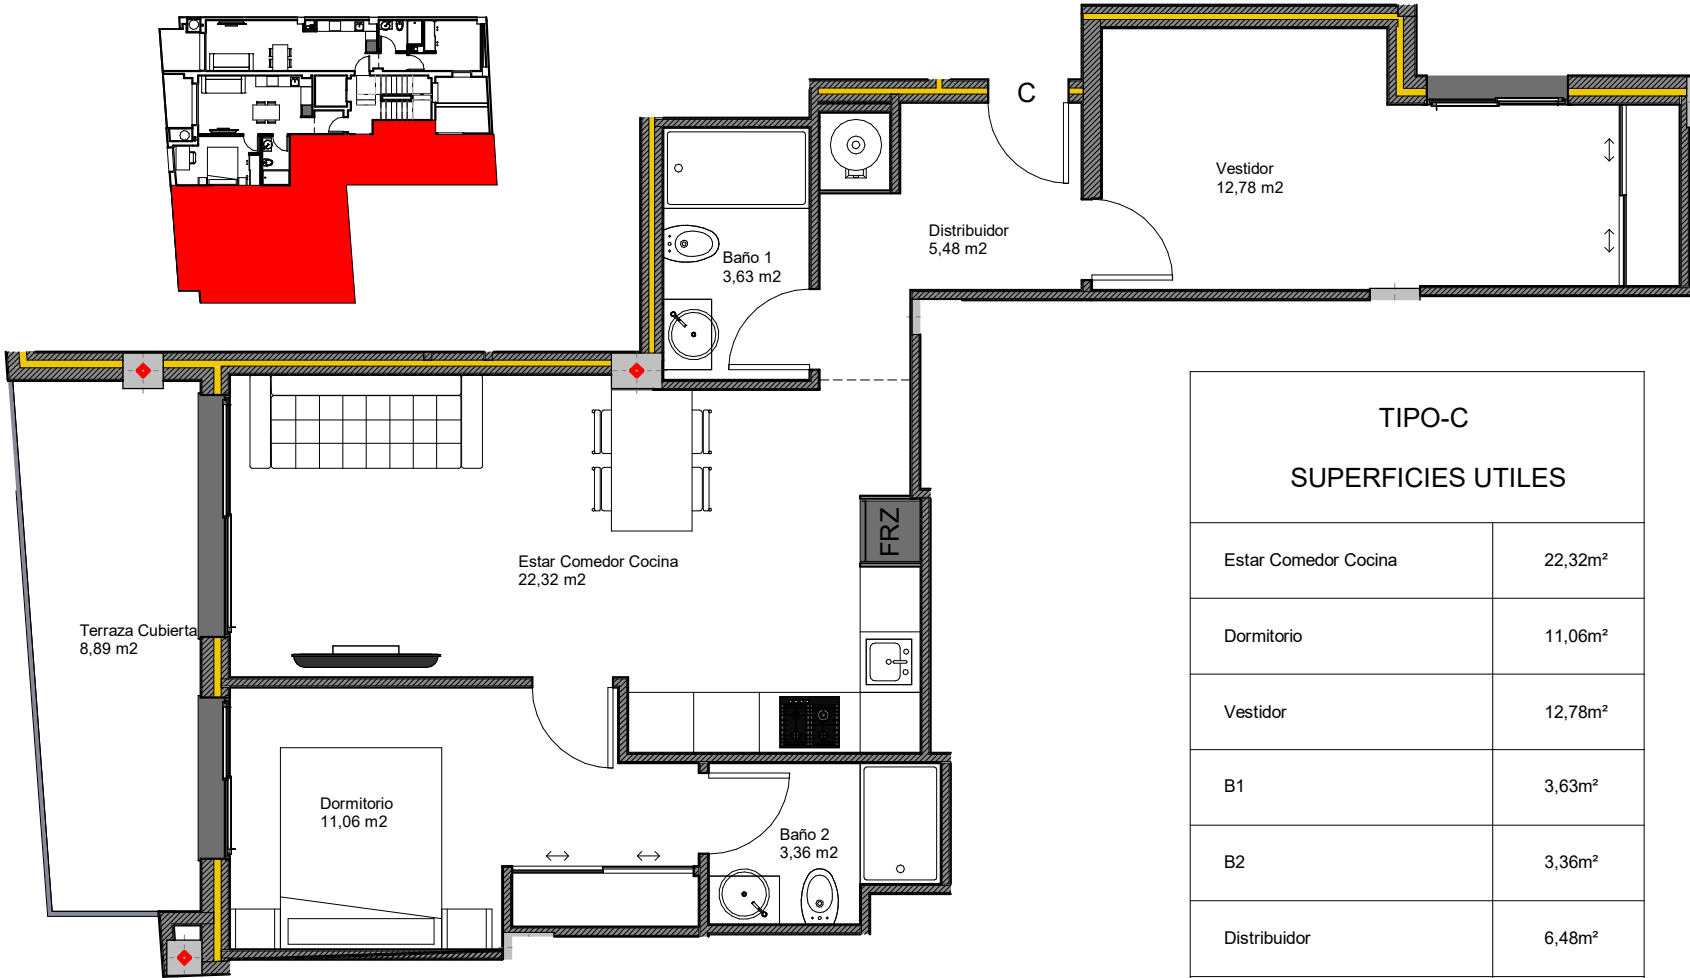


TIPO(2ª Y 3ª)-C



TIPO-C
SUPERFICIES UTILES

Estar Comedor Cocina	22,32m²
Dormitorio	11,06m²
Vestidor	12,78m²
B1	3,63m²
B2	3,36m²
Distribuidor	6,48m²
Terraza cubierta	8,89m²
TOTAL SUP. UTIL	67,52m²
TOTAL SUP. CONST+P.P+ZC	93,86m²

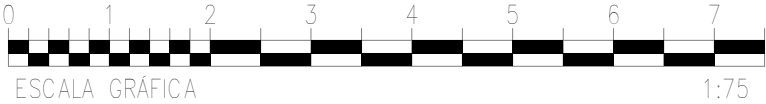

TIPO-C (2 y 3)

* La información y el contenido en este plano es orientativa, estando sujeto a modificaciones en proyecto.